
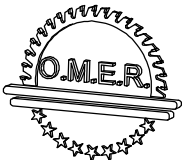
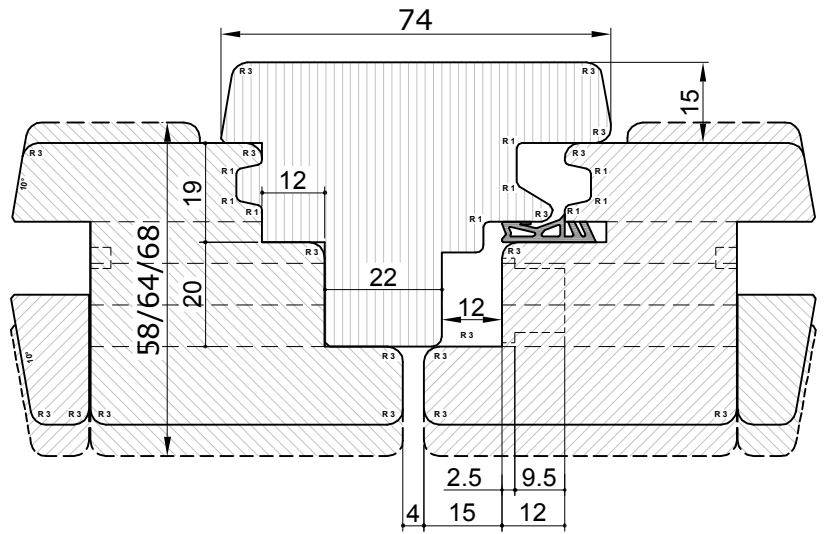
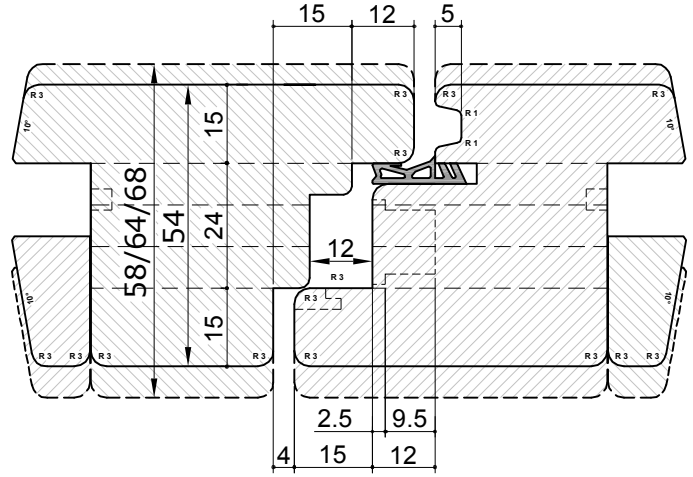


O.M.E.R.
di Bajramovic Omer

Descrizione:

ARTICOLO 0915
SEZIONE VERTICALE
LEGNO 54/54

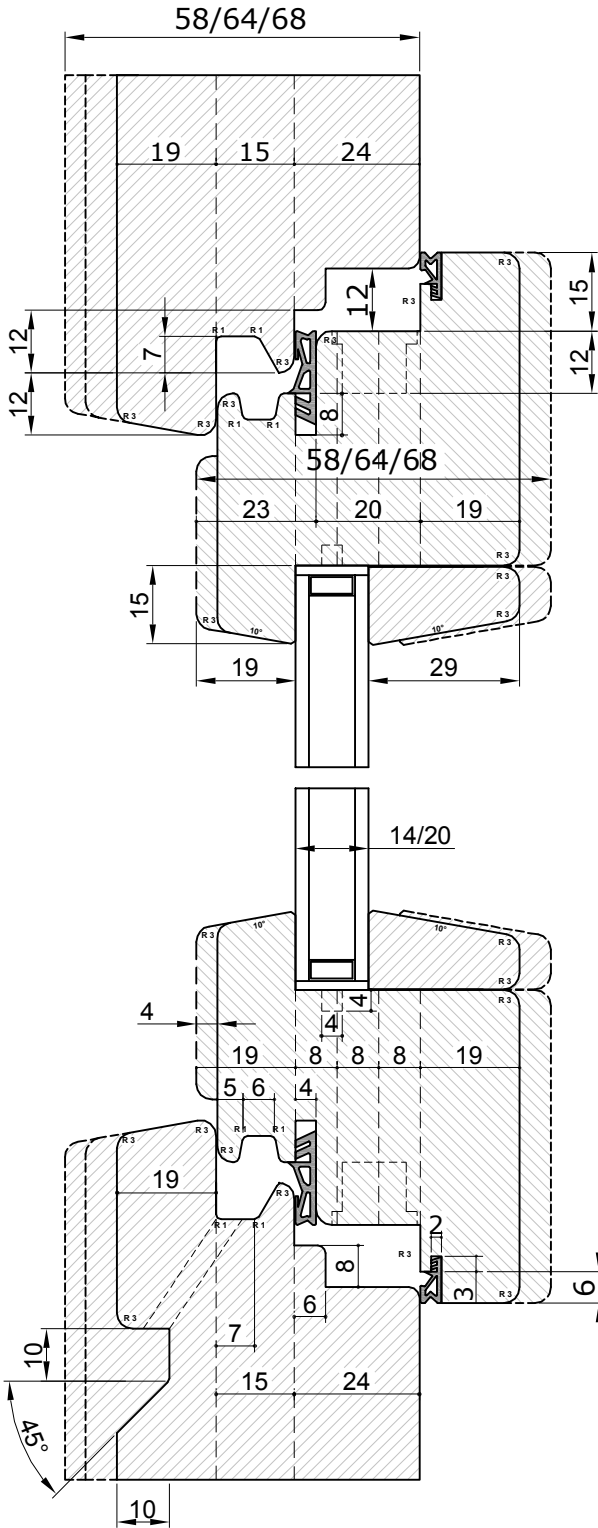

O.M.E.R.
di Bajramovic Omer

Descrizione:

ARTICOLO 0915
SEZIONE VERTICALE
LEGNO 58-64-68/58-64-68